



PLANTA TÉRREO
Esc.: 1:75

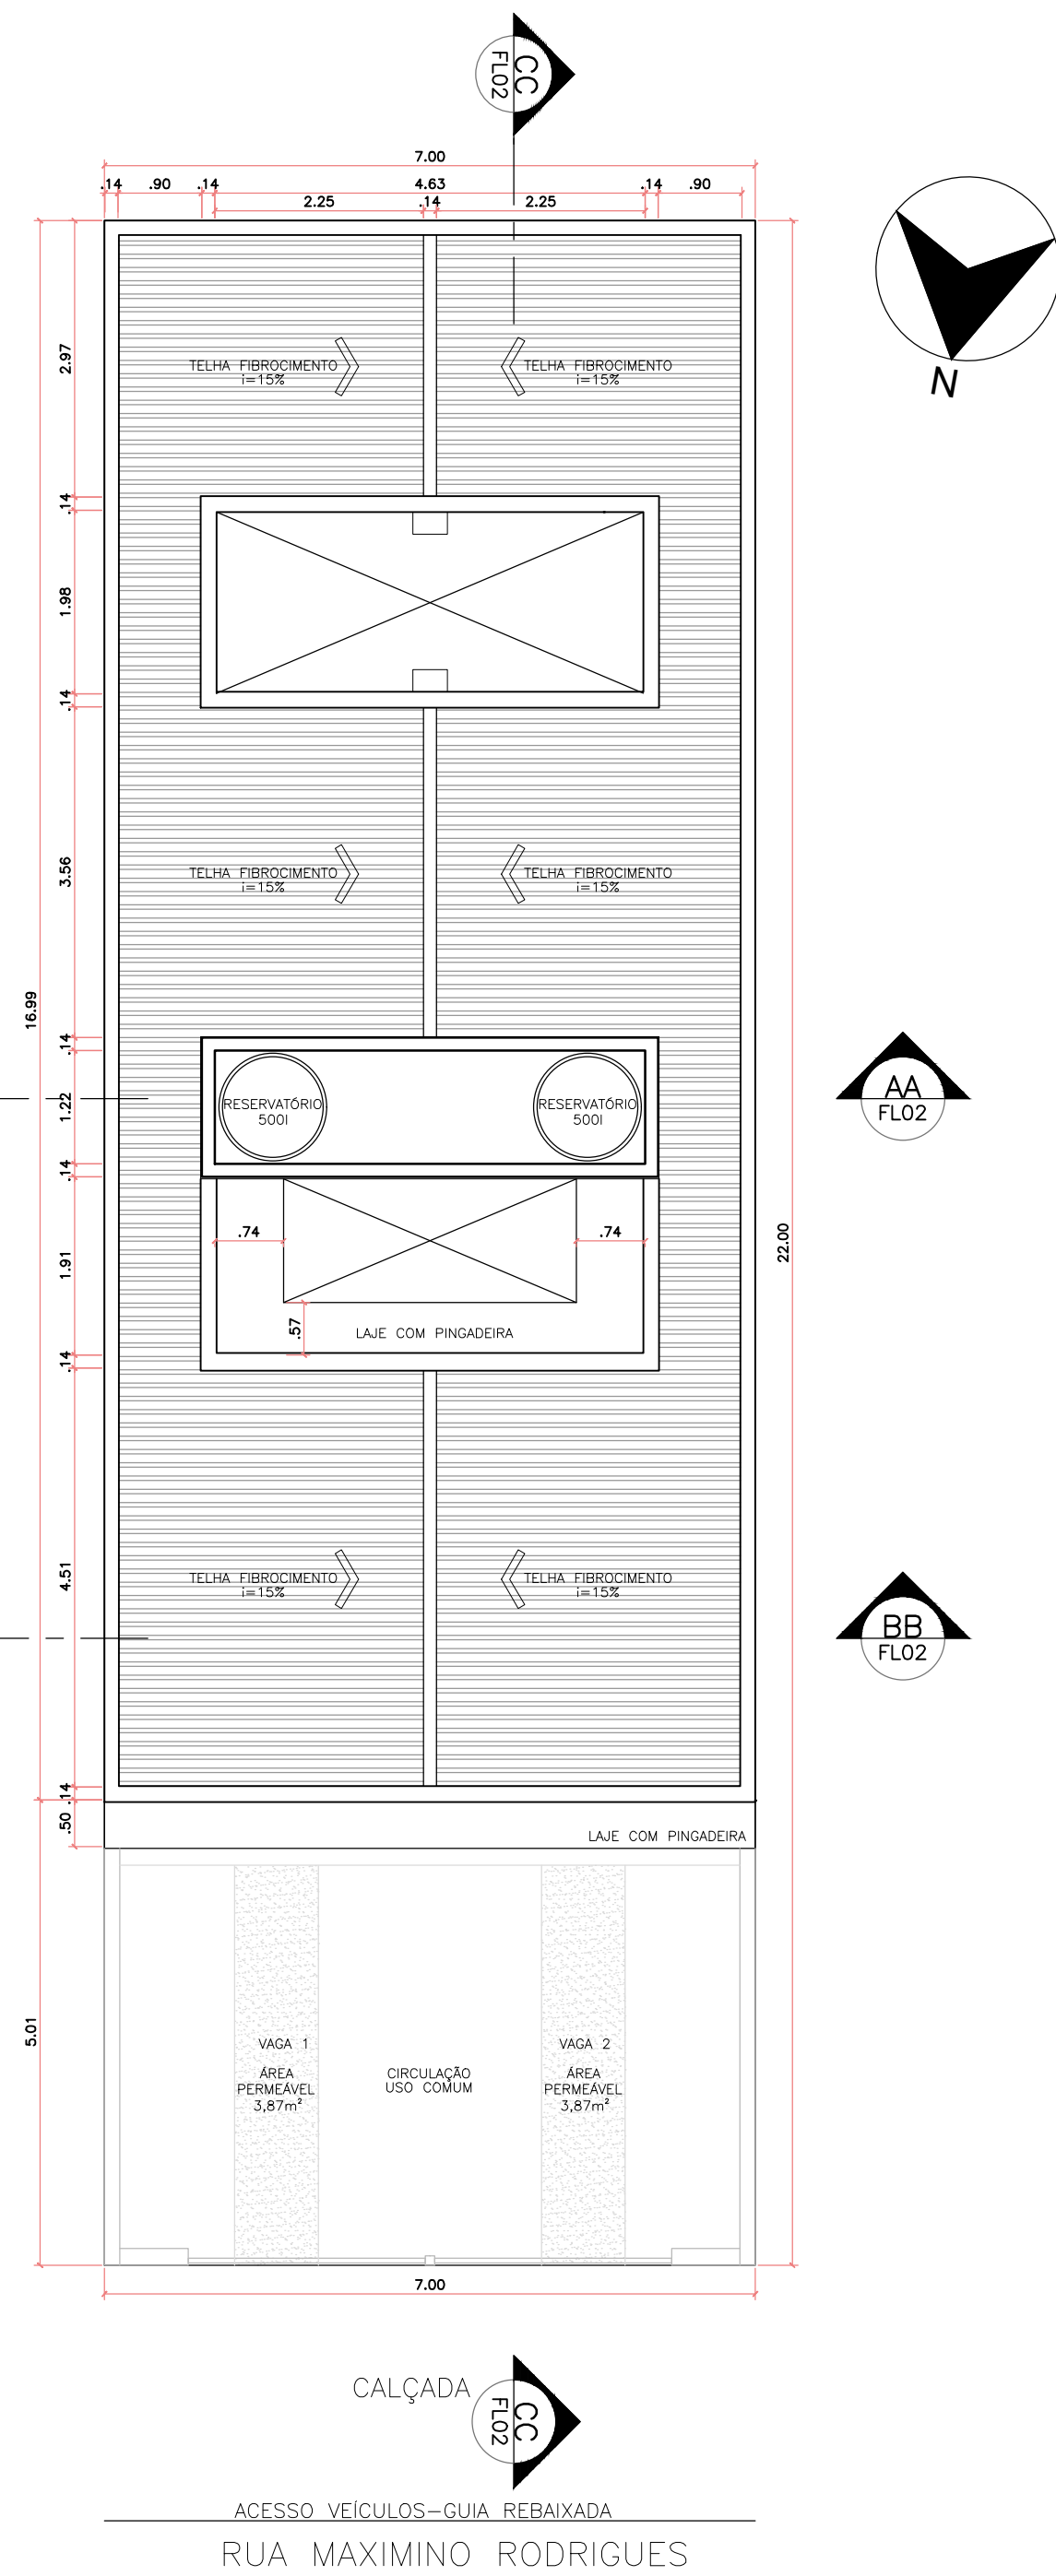


PLANTA COBERTURA
Esc.: 1:75

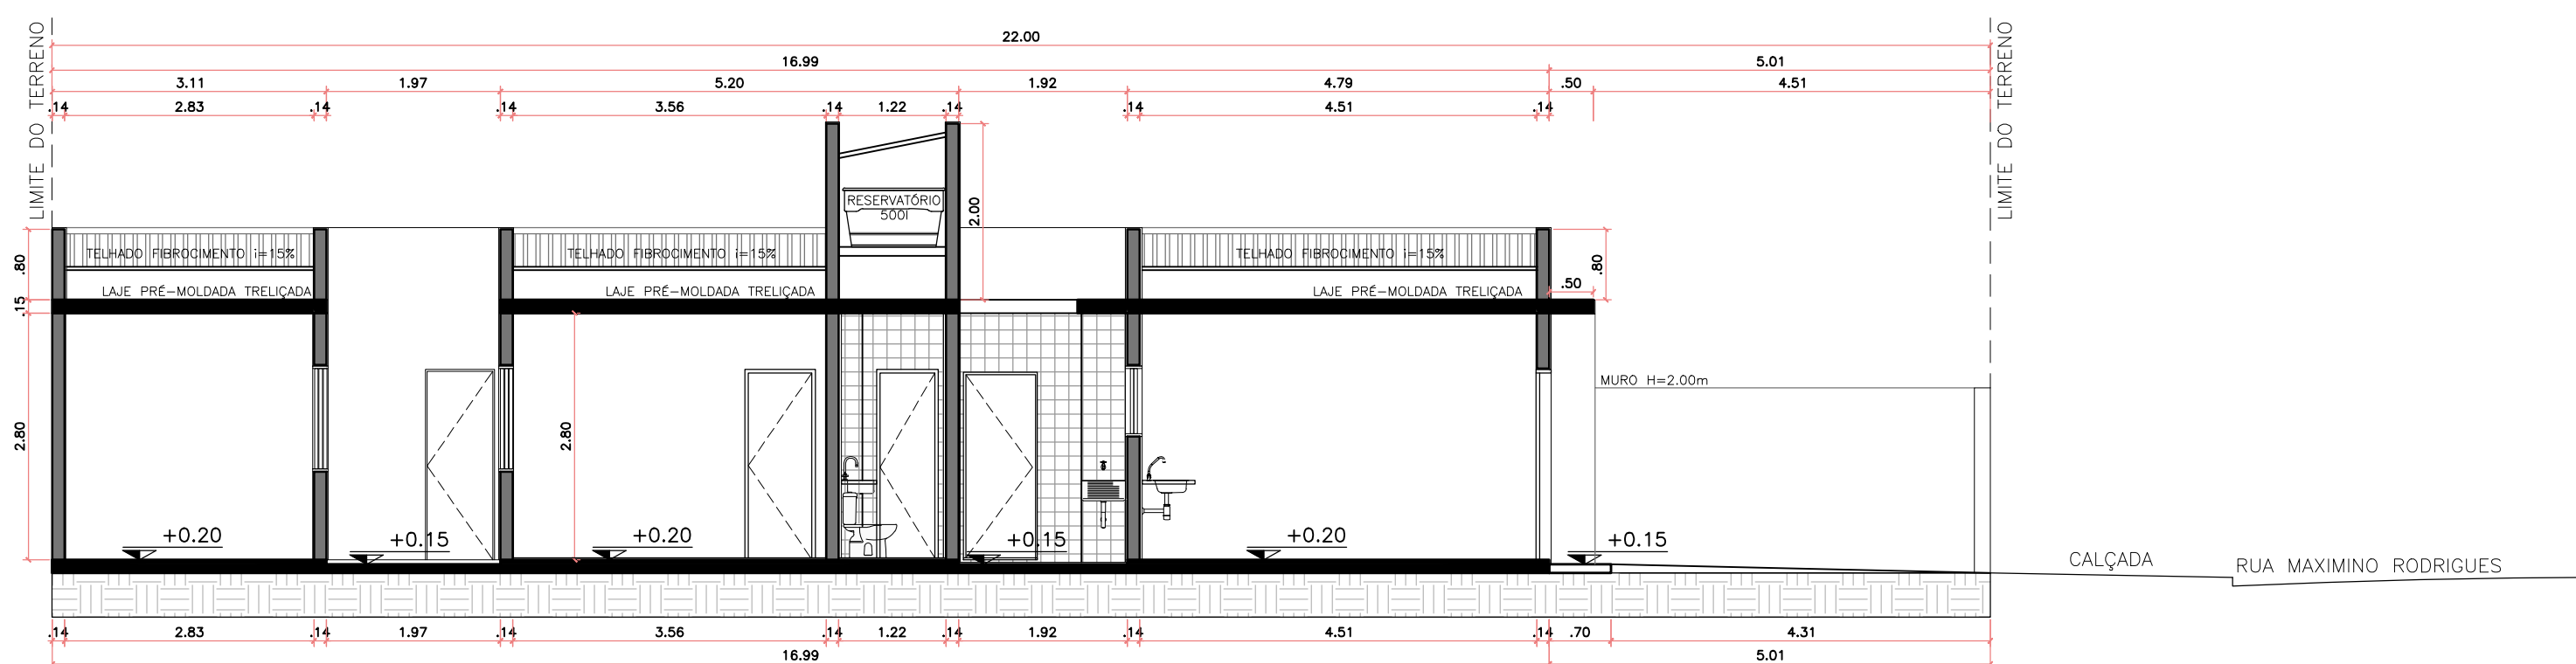


CORTE C-C
Esc.: 1:75



ELEVAÇÃO FRONTAL
Esc.: 1:50

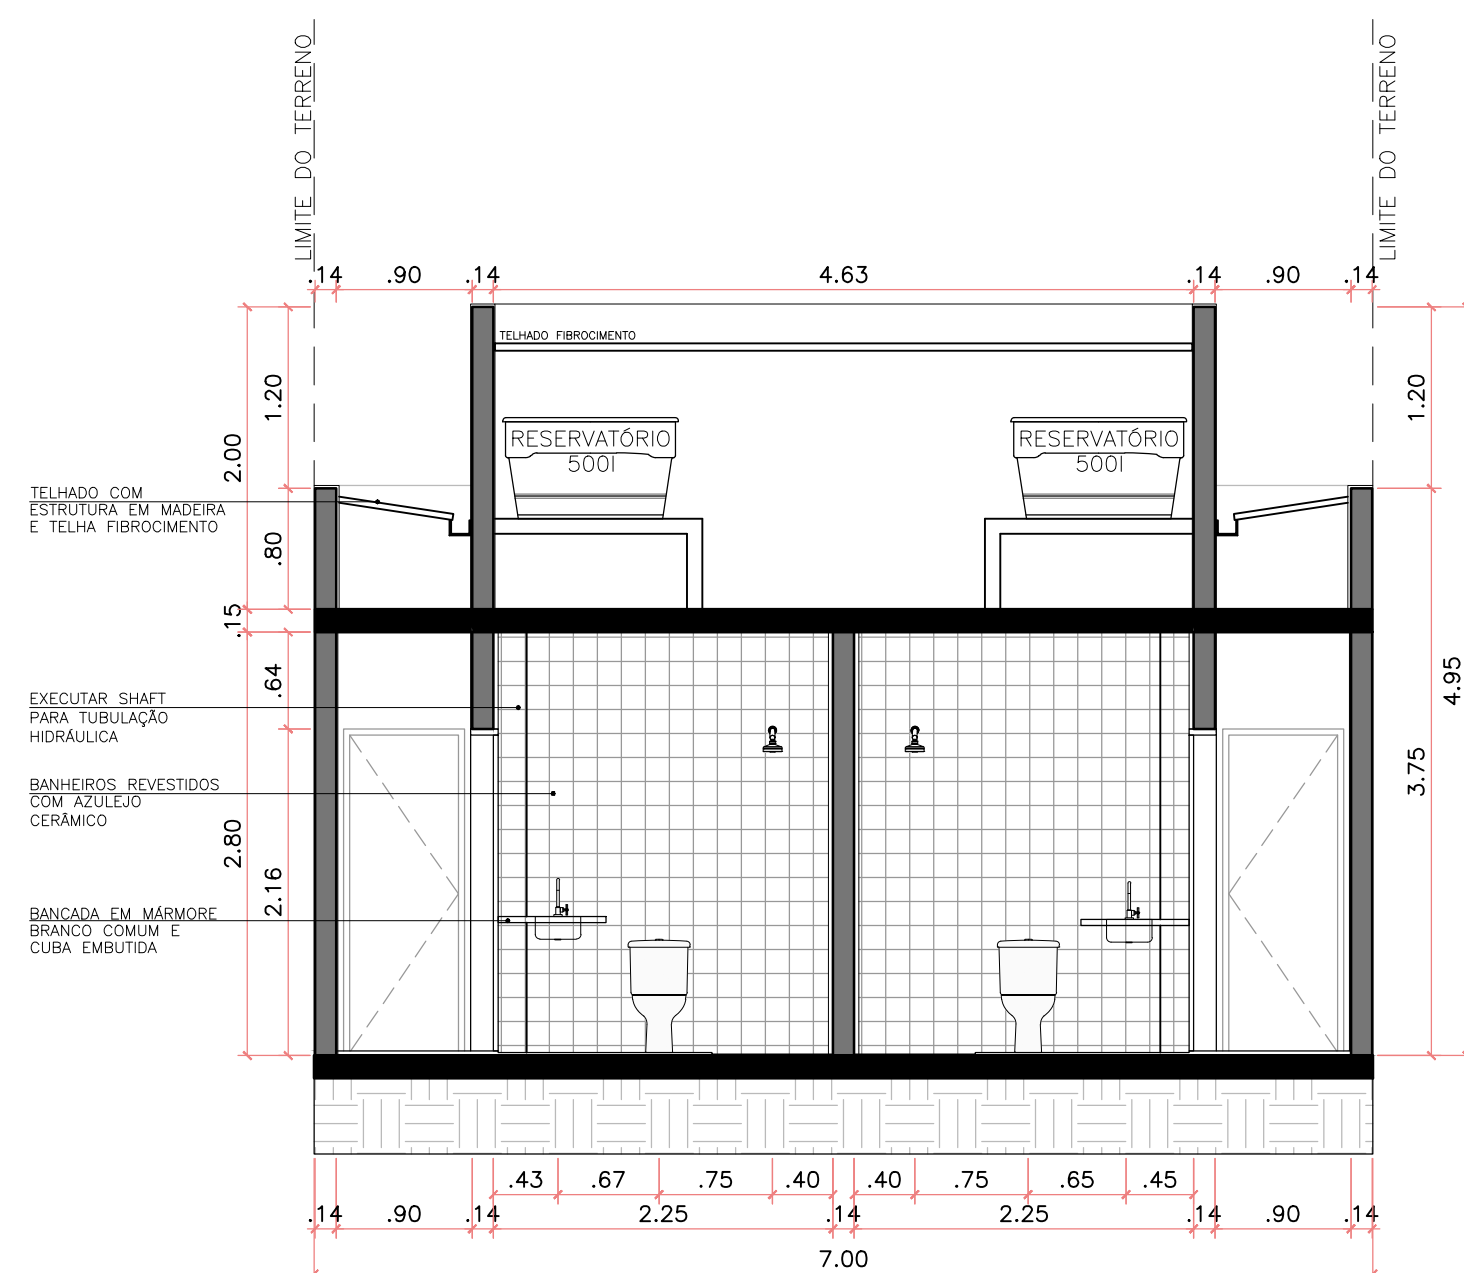

CORTE A-A
Esc.: 1:50

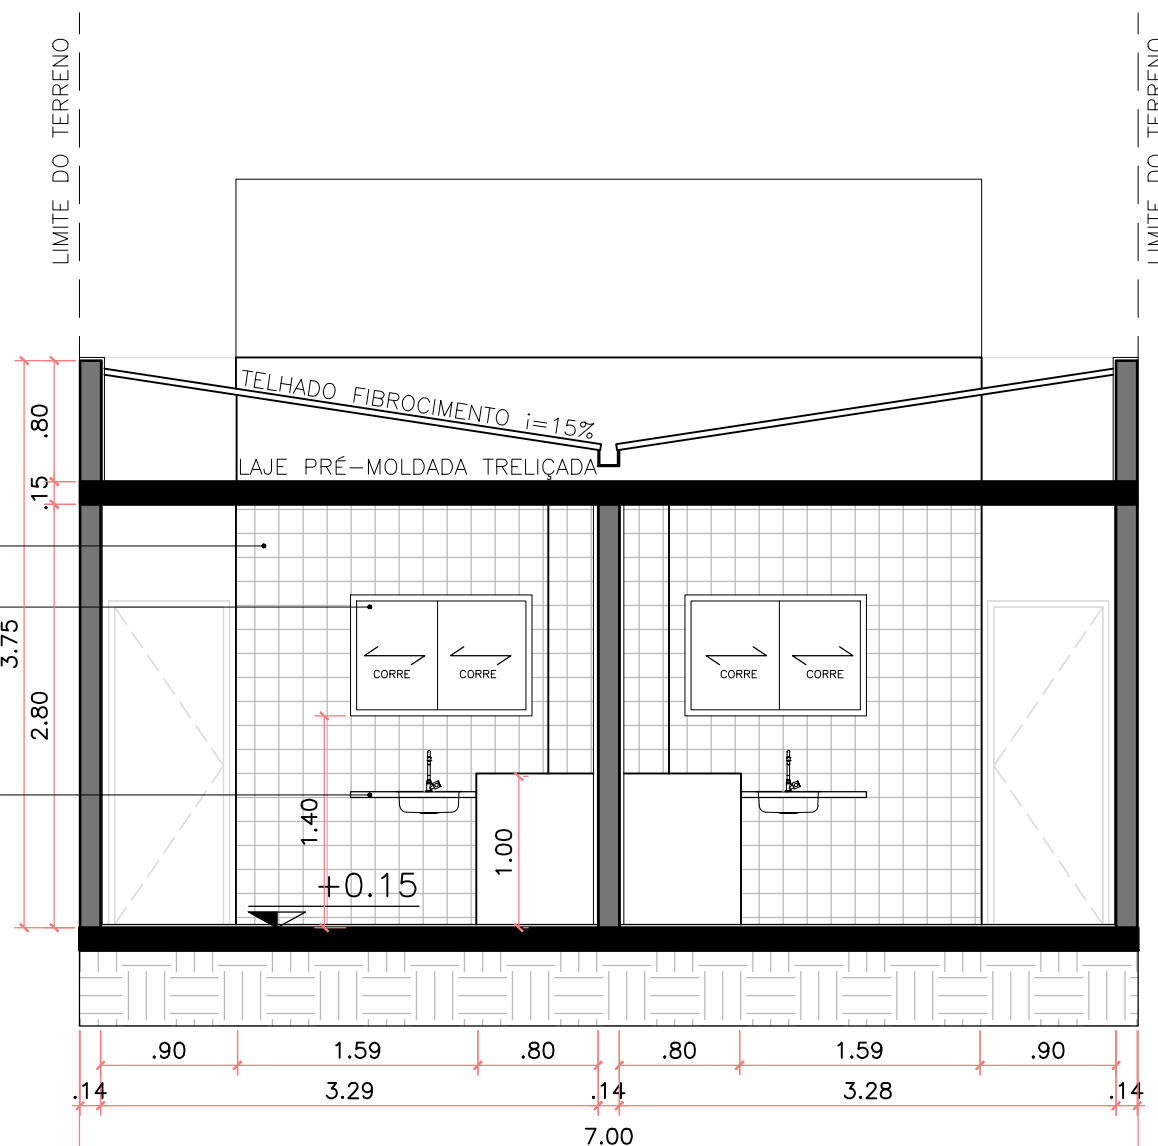

CORTE B-B
Esc.: 1:50

NOTAS

- O projeto atenderá a NORMA ABNT NBR 9050/2020-ACESSIBILIDADE
- O projeto atenderá os dispostos do Decreto Municipal 18.573/2010, juntamente com a Lei Municipal 8811/2009 - uso de madeira legal na obra
- Declaramos que não haverá supressão de vegetação de porte arbóreo e que o local não se encontra em APP
- O projeto atenderá os dispostos no artigo nº44 do Decreto Estadual 12.342/78 - Área de Iluminação dos Compartimentos - Código Sanitário
- O projeto atenderá os dispostos na resolução nº38 do CONTRAN - Entrada e Saída de Veículos do Estacionamento
- O projeto atenderá os dispostos nos artigos nº10 e nº11 do Decreto Estadual 12.342/78 - Código Sanitário
- O projeto atenderá os dispostos no Decreto Municipal 21.914/2015 - Dimensões de Aberturas e Esquadrias
- O projeto atenderá a Lei 11.022/2014 - PLANO DIRETOR
- O projeto atenderá as exigências e normas do SAAE Sorocaba
- O projeto atenderá a Lei 1.437/1966 - CÓDIGO DE OBRAS
- Áreas molhadas serão revestidas com piso cerâmico e azulejo nas paredes do piso ao teto para acabamento e impermeabilização desses ambientes
- Serão utilizadas lajes pré-fabricadas, tipo treliça com capa de artefato cerâmico para cobertura da edificação
- Cotas em Metros.

PROJETO ARQUITETÔNICO

FOLHA: ÚNICA
PROCESSO:


ASSUNTO: CONSTRUÇÃO DE CONDOMÍNIO RESIDENCIAL UNIFAMILIAR

PROPRIETÁRIO: TEV CONSTRUTORA E INCORPORADORA LTDA.

LOCALIZAÇÃO: RUA MAXIMINO RODRIGUES, PQ. VISTA BÁRBARA, SOROCABA/SP
ZONA: ZR3-ZONA RESIDENCIAL 3 INSC. CADASTRAL: 47.43.43.0085.00.000 QUADRA:Z LOTE:04

ESCALA: INDICADA

SITUAÇÃO (sem escala)

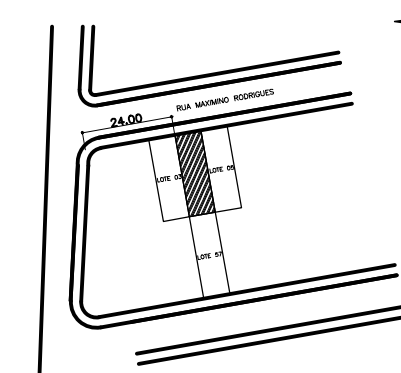

DECLARAÇÃO

DECLARO QUE A APROVAÇÃO DO PROJETO NÃO IMPLICA NO RECONHECIMENTO POR PARTE DA PREFEITURA O DIREITO DE PROPRIEDADE DO TERRENO

PROPRIETÁRIO: TEV CONSTRUTORA E INCORPORADORA LTDA
CNPJ: 40.153.029/0001-28

AUTOR DO PROJETO
ARO. VINÍCIUS STADUTO LEIS
CAU: A101750-0
OMSL ARQUITETURA E CONSTRUÇÃO LTDA.
CAU: P433111-2

RESPONSÁVEL TÉCNICO PELA EXECUÇÃO DA OBRA
ARO. VINÍCIUS STADUTO LEIS
CAU: A101750-0

RRT PROJETO ARQUITETÔNICO Nº 13125406
RRT EXECUÇÃO DE OBRA Nº 13125541

QUADRO DE ÁREAS

TERRENO: 154m²
ÁREA CONSTRUÍDA COM LAJE:
CASA 1: 49,12m²
CASA 2: 49,12m²
ÁREA COMUM COBERTA: 4,06m²
TOTAL : 104,64m²
T.O: 0,71
C.A: 0,68
P.p: 8,35% (12,86m²)