
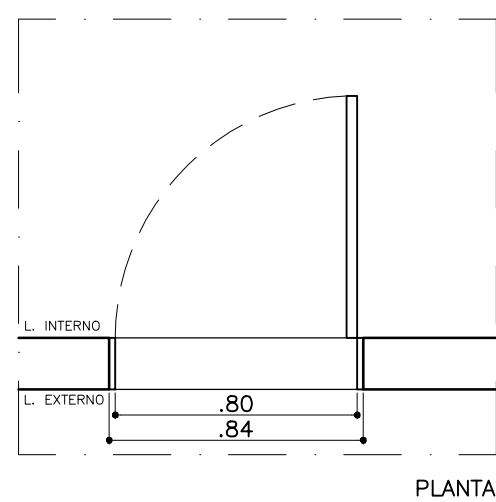




AL1

02 UNIDADE
1 FOLHA GIRO 80x214cm
VÃO 84x220cm

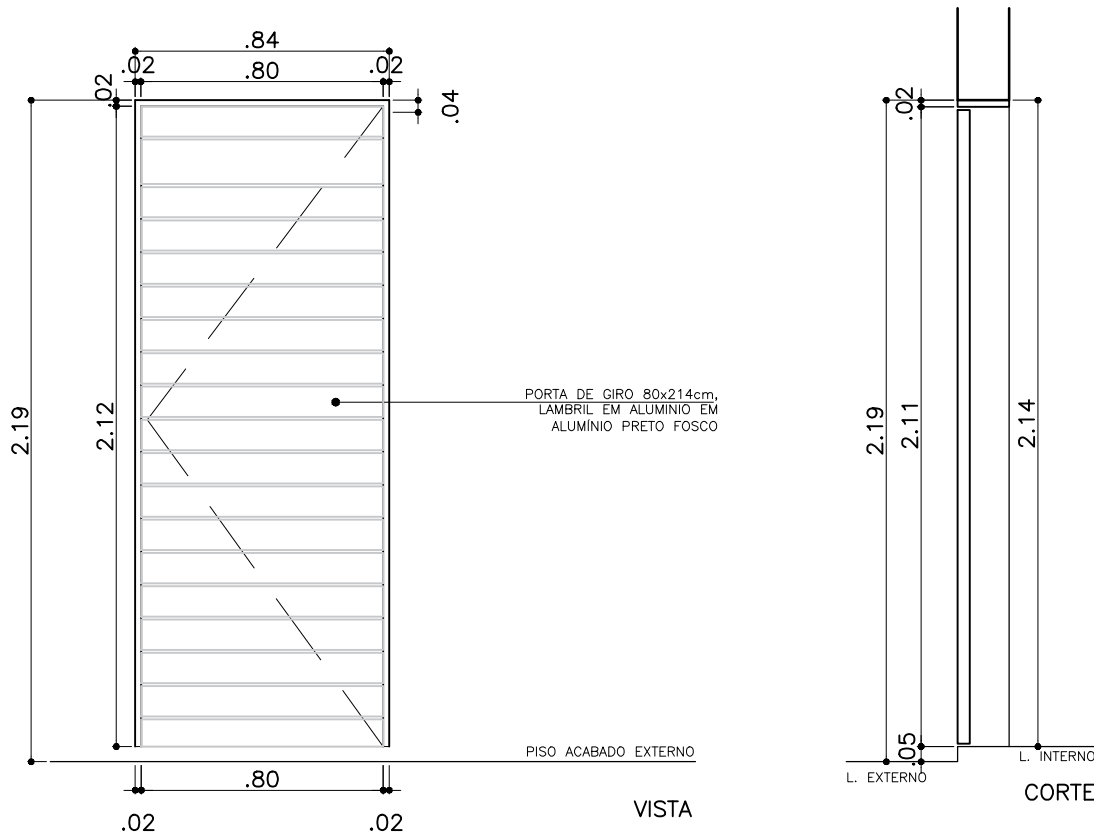



VD1

02 UNIDADES
1 FOLHA GIRO 80x210cm
VÃO 84x212cm

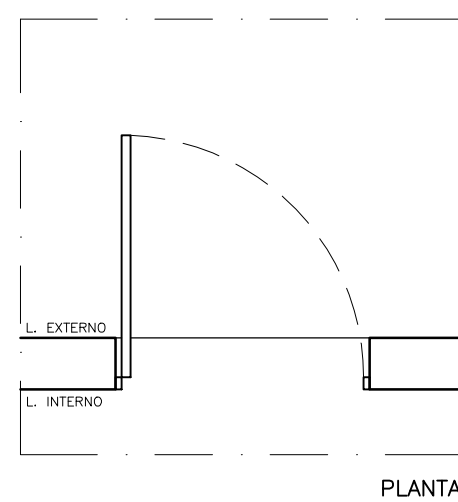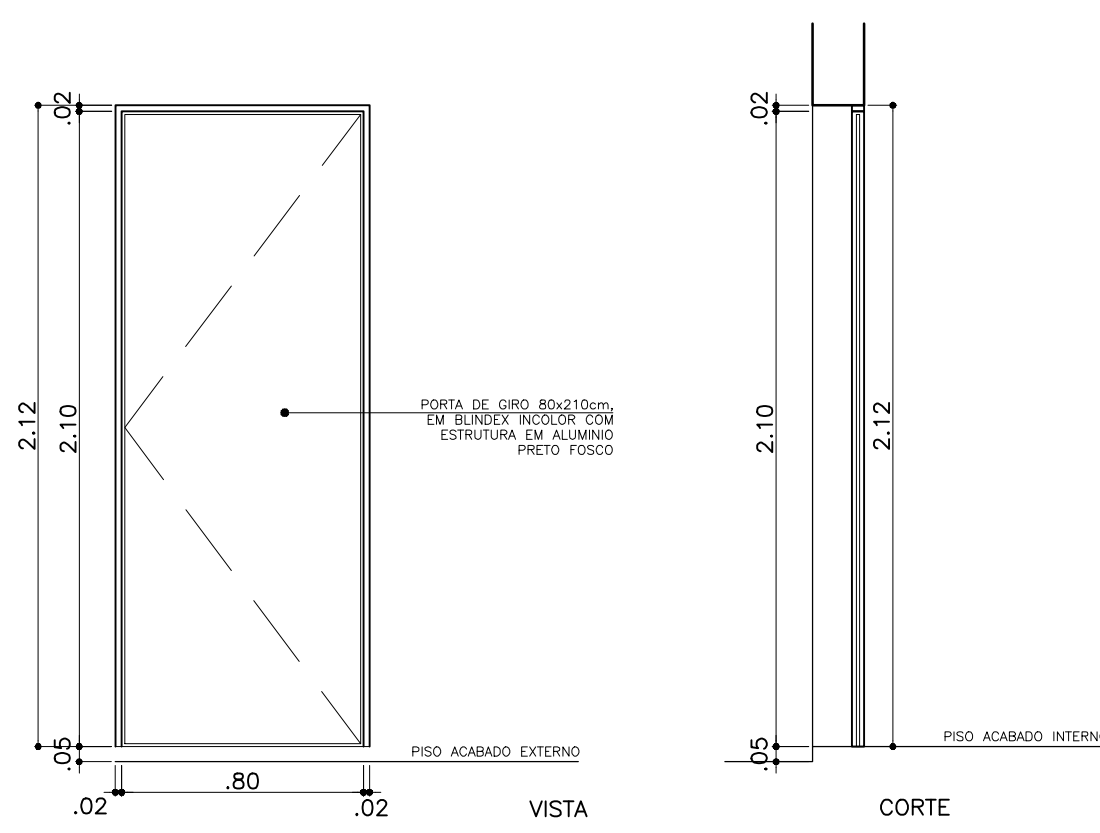



VD2

02 UNIDADES
1 FOLHA GIRO 70x210cm
VÃO 74x212cm

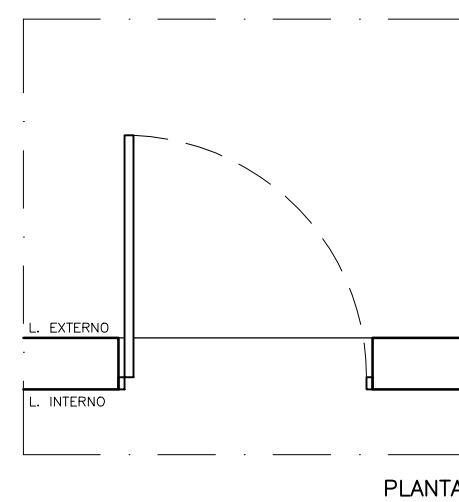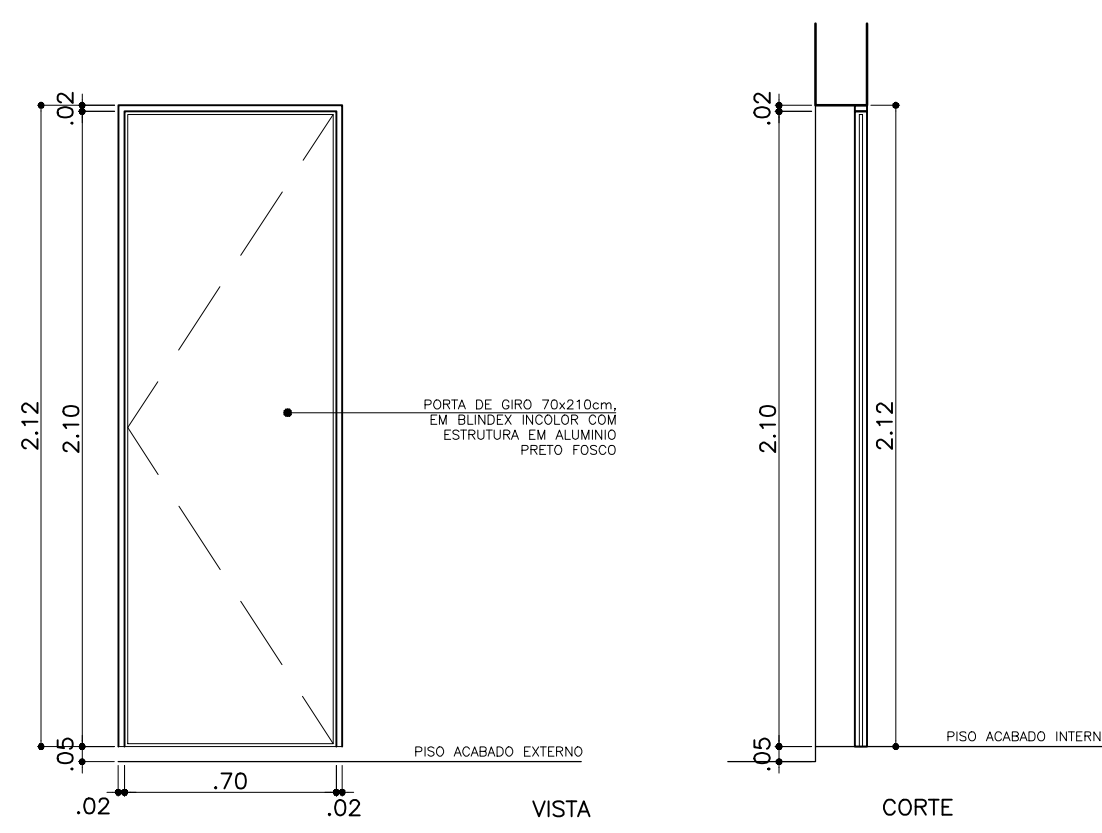



P1

02 UNIDADES
1 FOLHA GIRO 62x210cm
VÃO 70x214cm

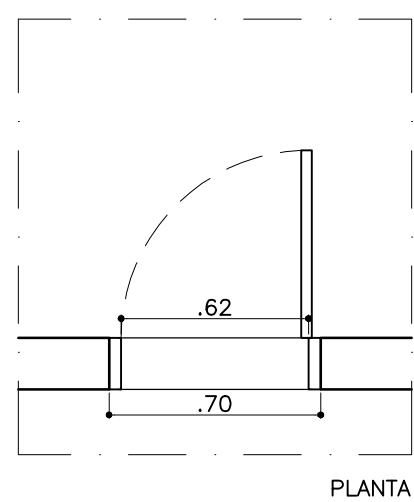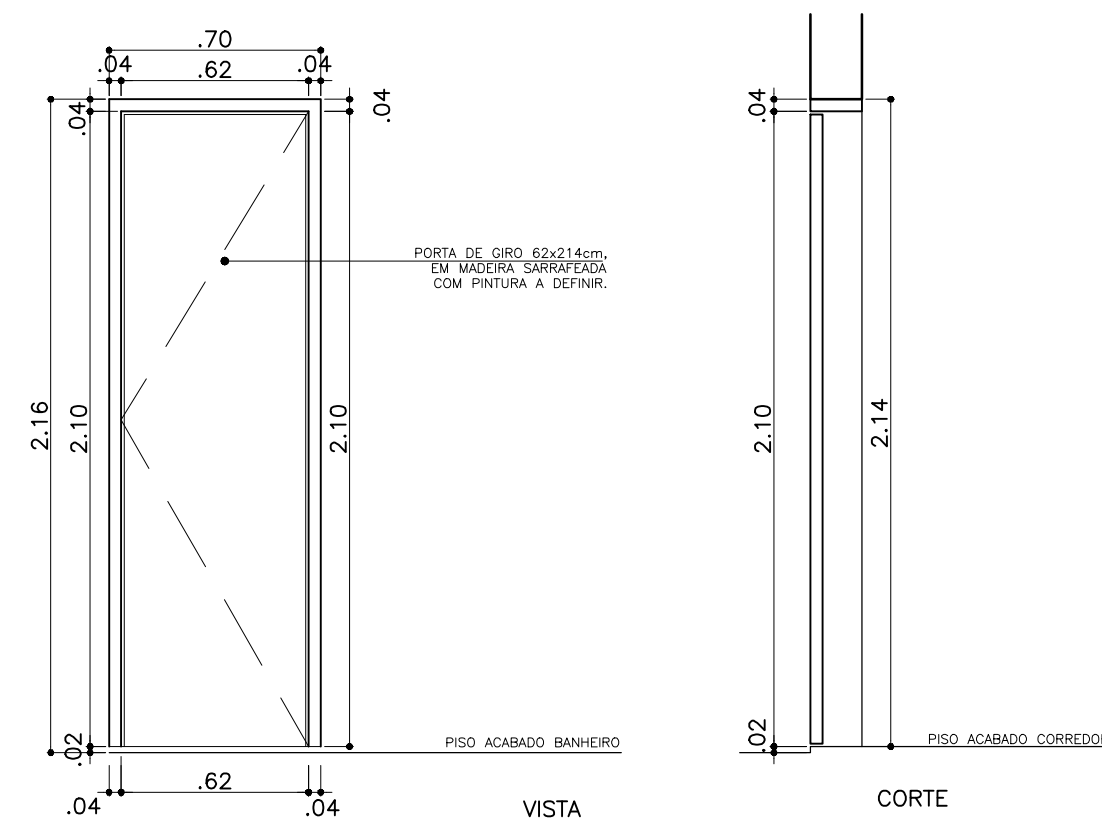



P2

04 UNIDADES
1 FOLHA GIRO 72x210cm
VÃO 80x214cm

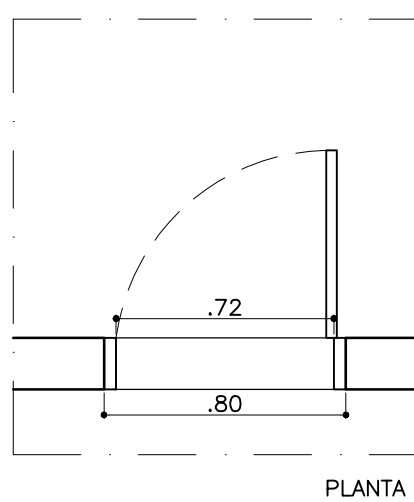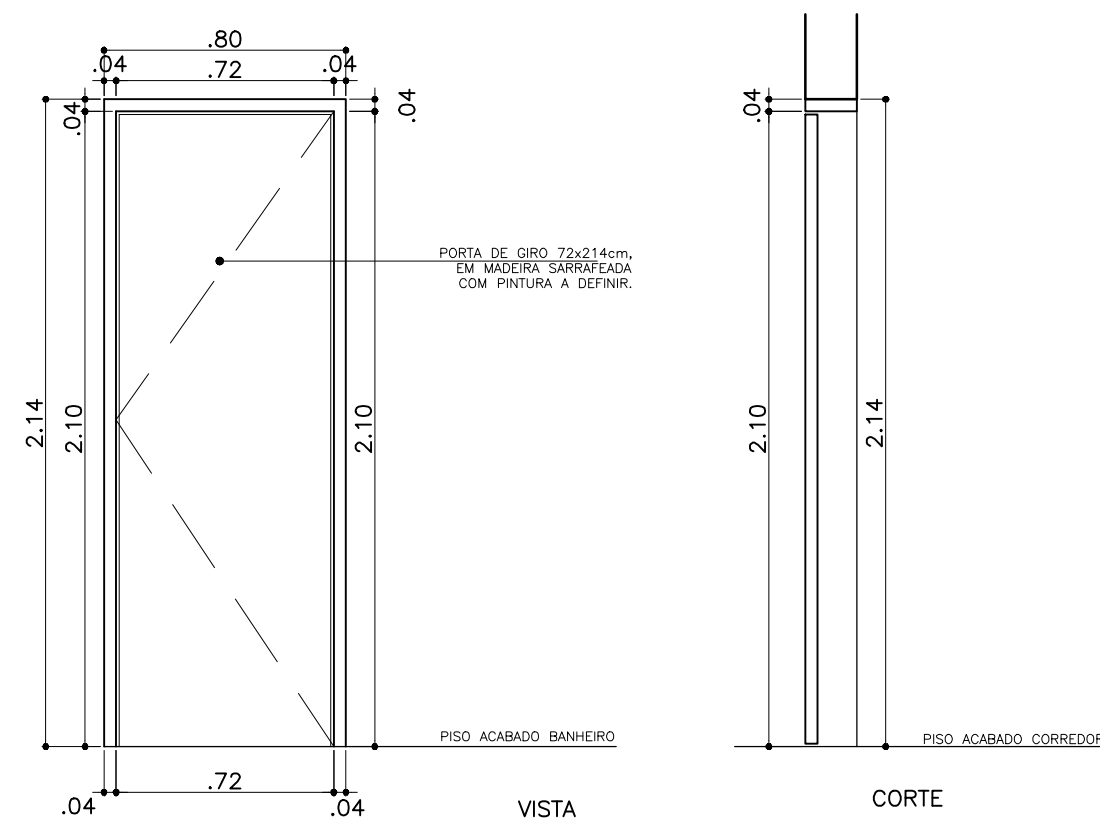



J1

02 UNIDADE
2 FOLHA DE CORRER
VÃO 120x180cm

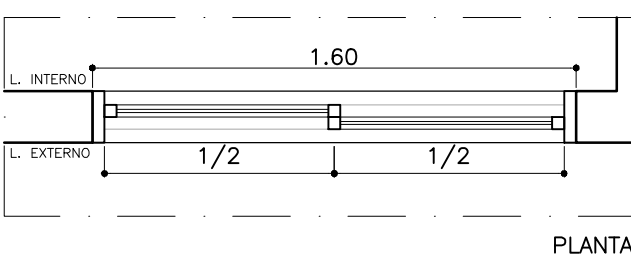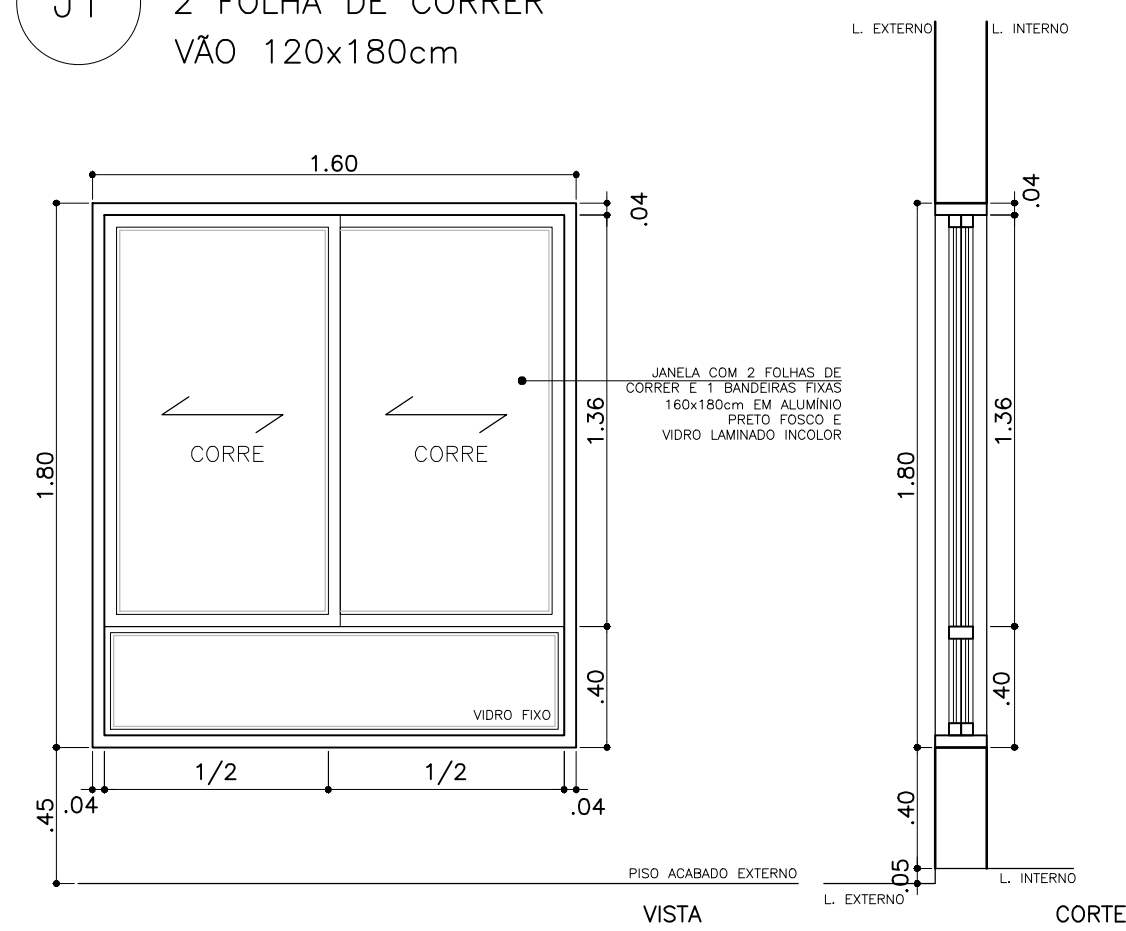



J2

02 UNIDADE
2 FOLHA DE CORRER
VÃO 120x80cm

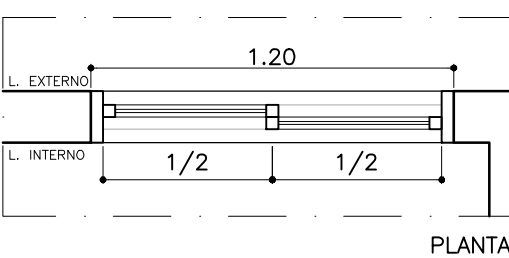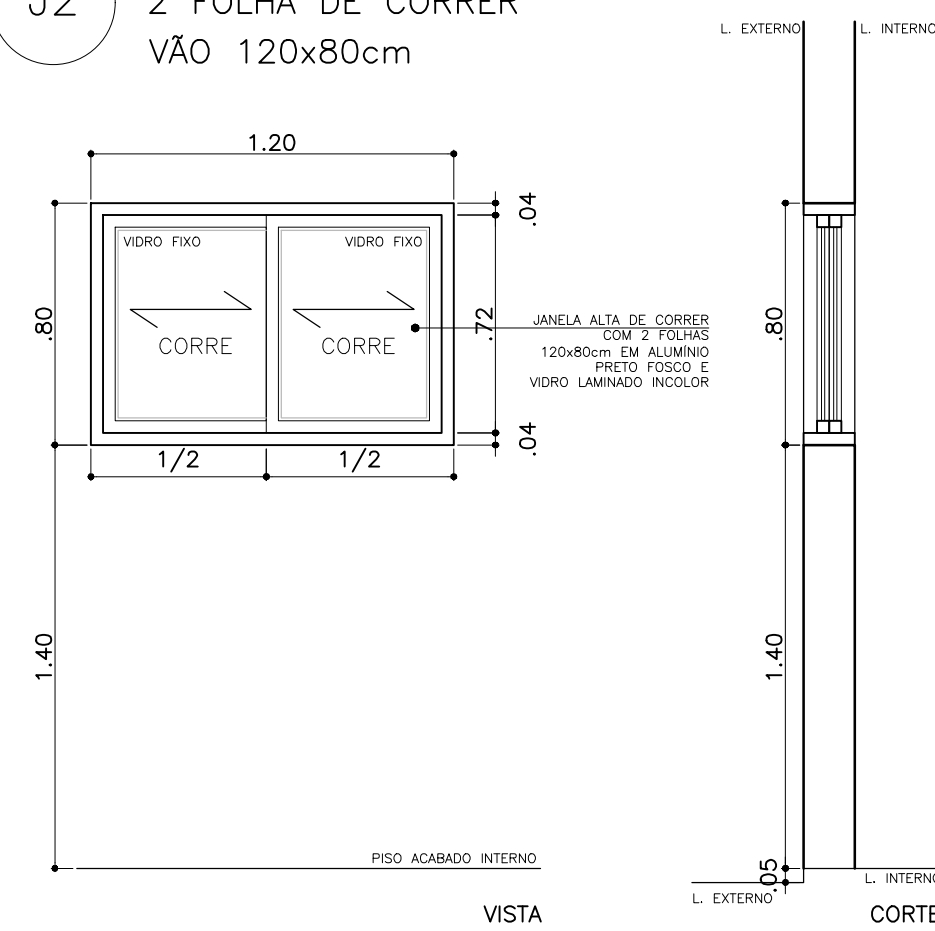



J3

02 UNIDADE
1 FOLHA DE MAXIM-AR
VÃO 60x60cm

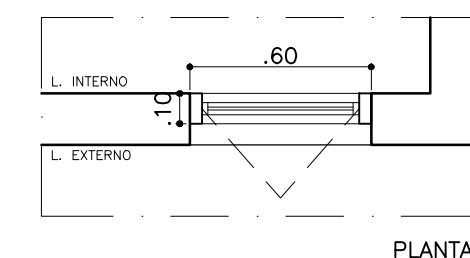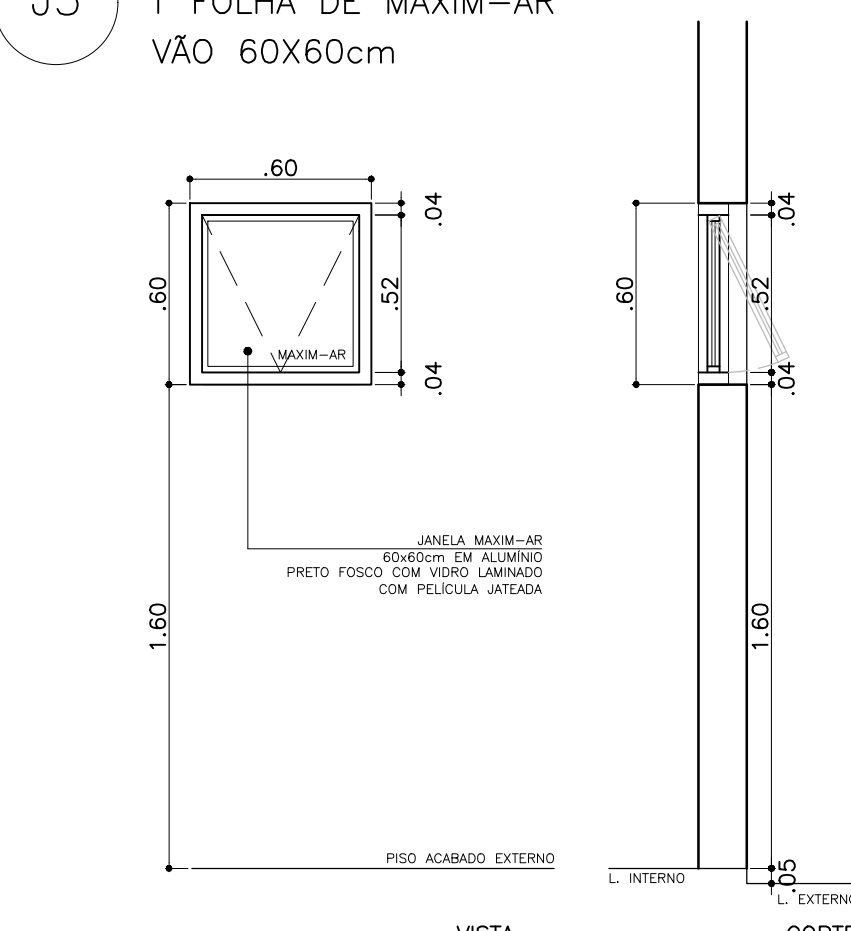


J4

04 UNIDADE
3 FOLHA DE CORRER
VÃO 120x120cm

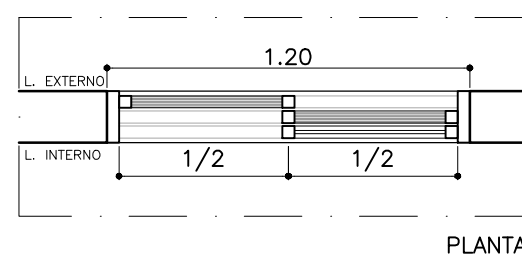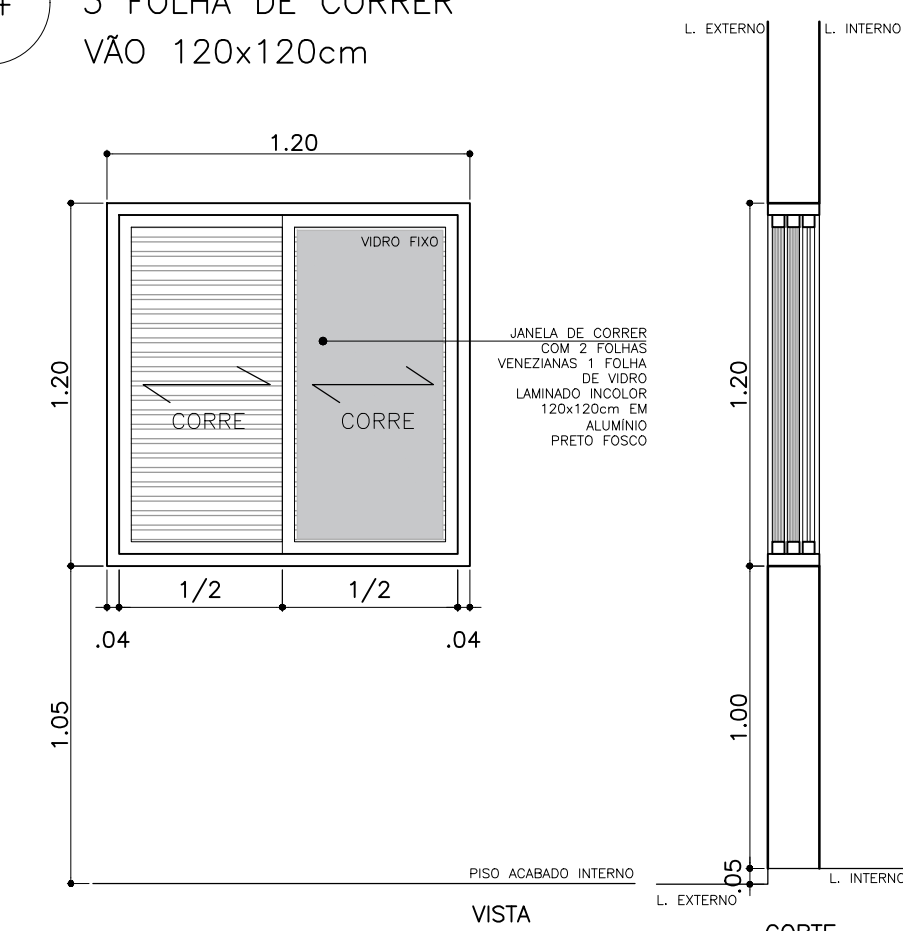

PR1

01 UNIDADE
5 FOLHAS DE GIRO
VÃO 540x200cm

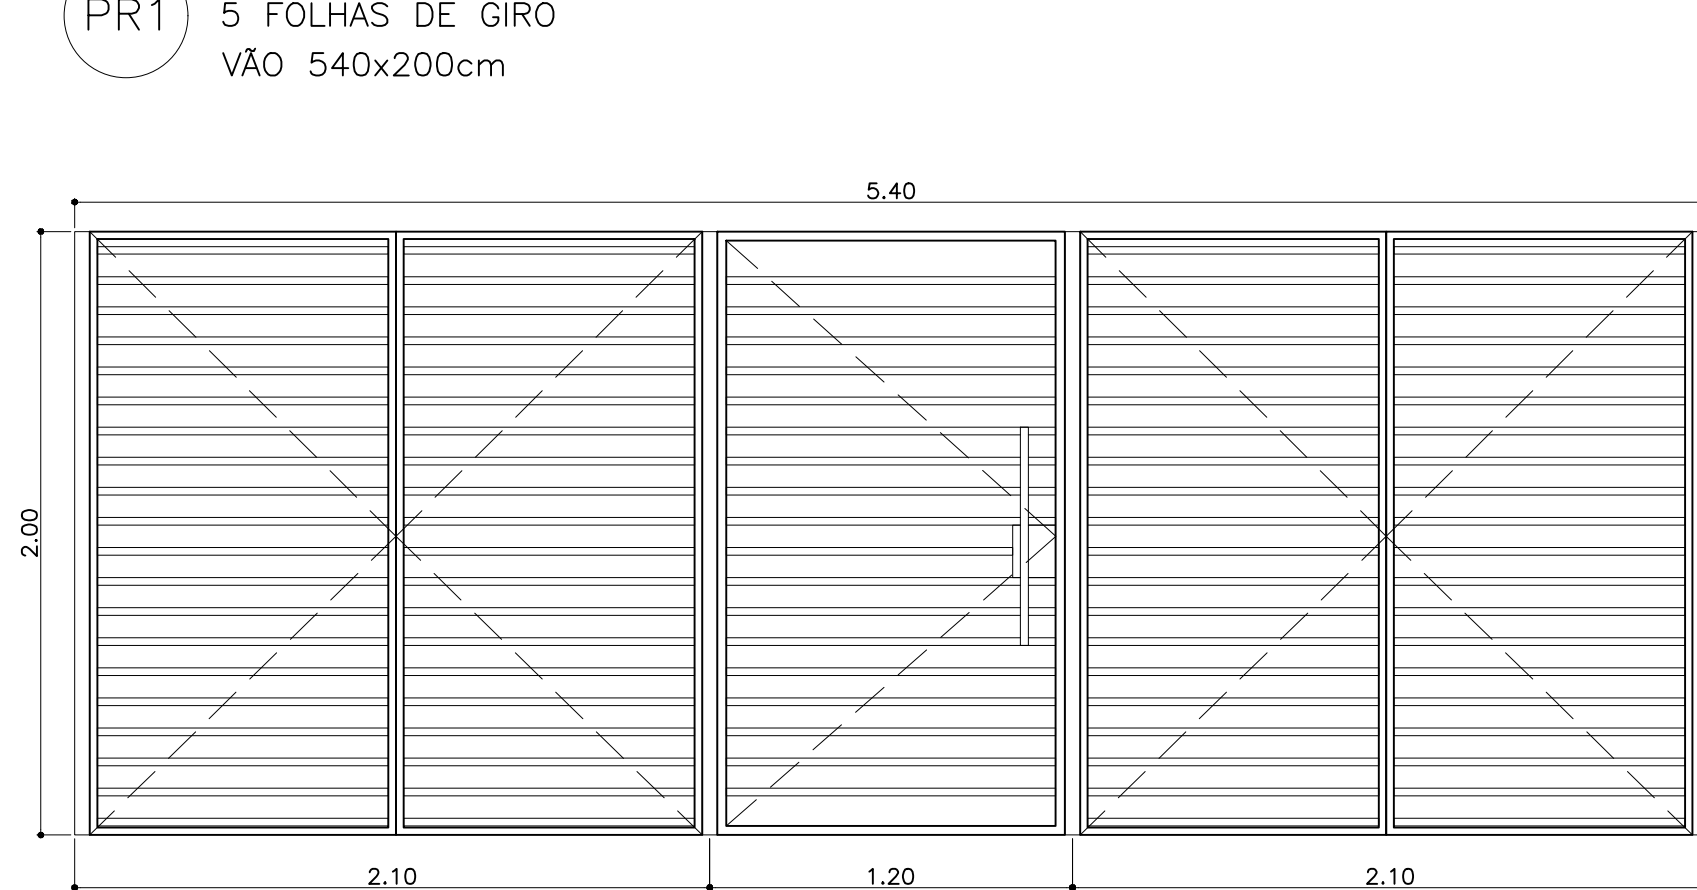

OBSERVAÇÕES: EMISSÃO INICIAL 25/07/2023

REVISÃO 02/10/2023



PROPRIETÁRIO: TEV CONSTRUTORA E INCORPORADORA
PROJETO: DMSL ARQUITETURA E CONSTRUÇÃO LTDA.
ETAPA: PROJETO EXECUTIVO
DETALHAMENTO DE ESQUADRIAS
ESCALA: 1:50 OUTUBRO/2023 FOLHA: 04

