


ACESSO VEÍCULOS-GUIA REBAIXADA

RUA MAXIMINO RODRIGUES

PLANTA TÉRREO
Esc.: 1:50

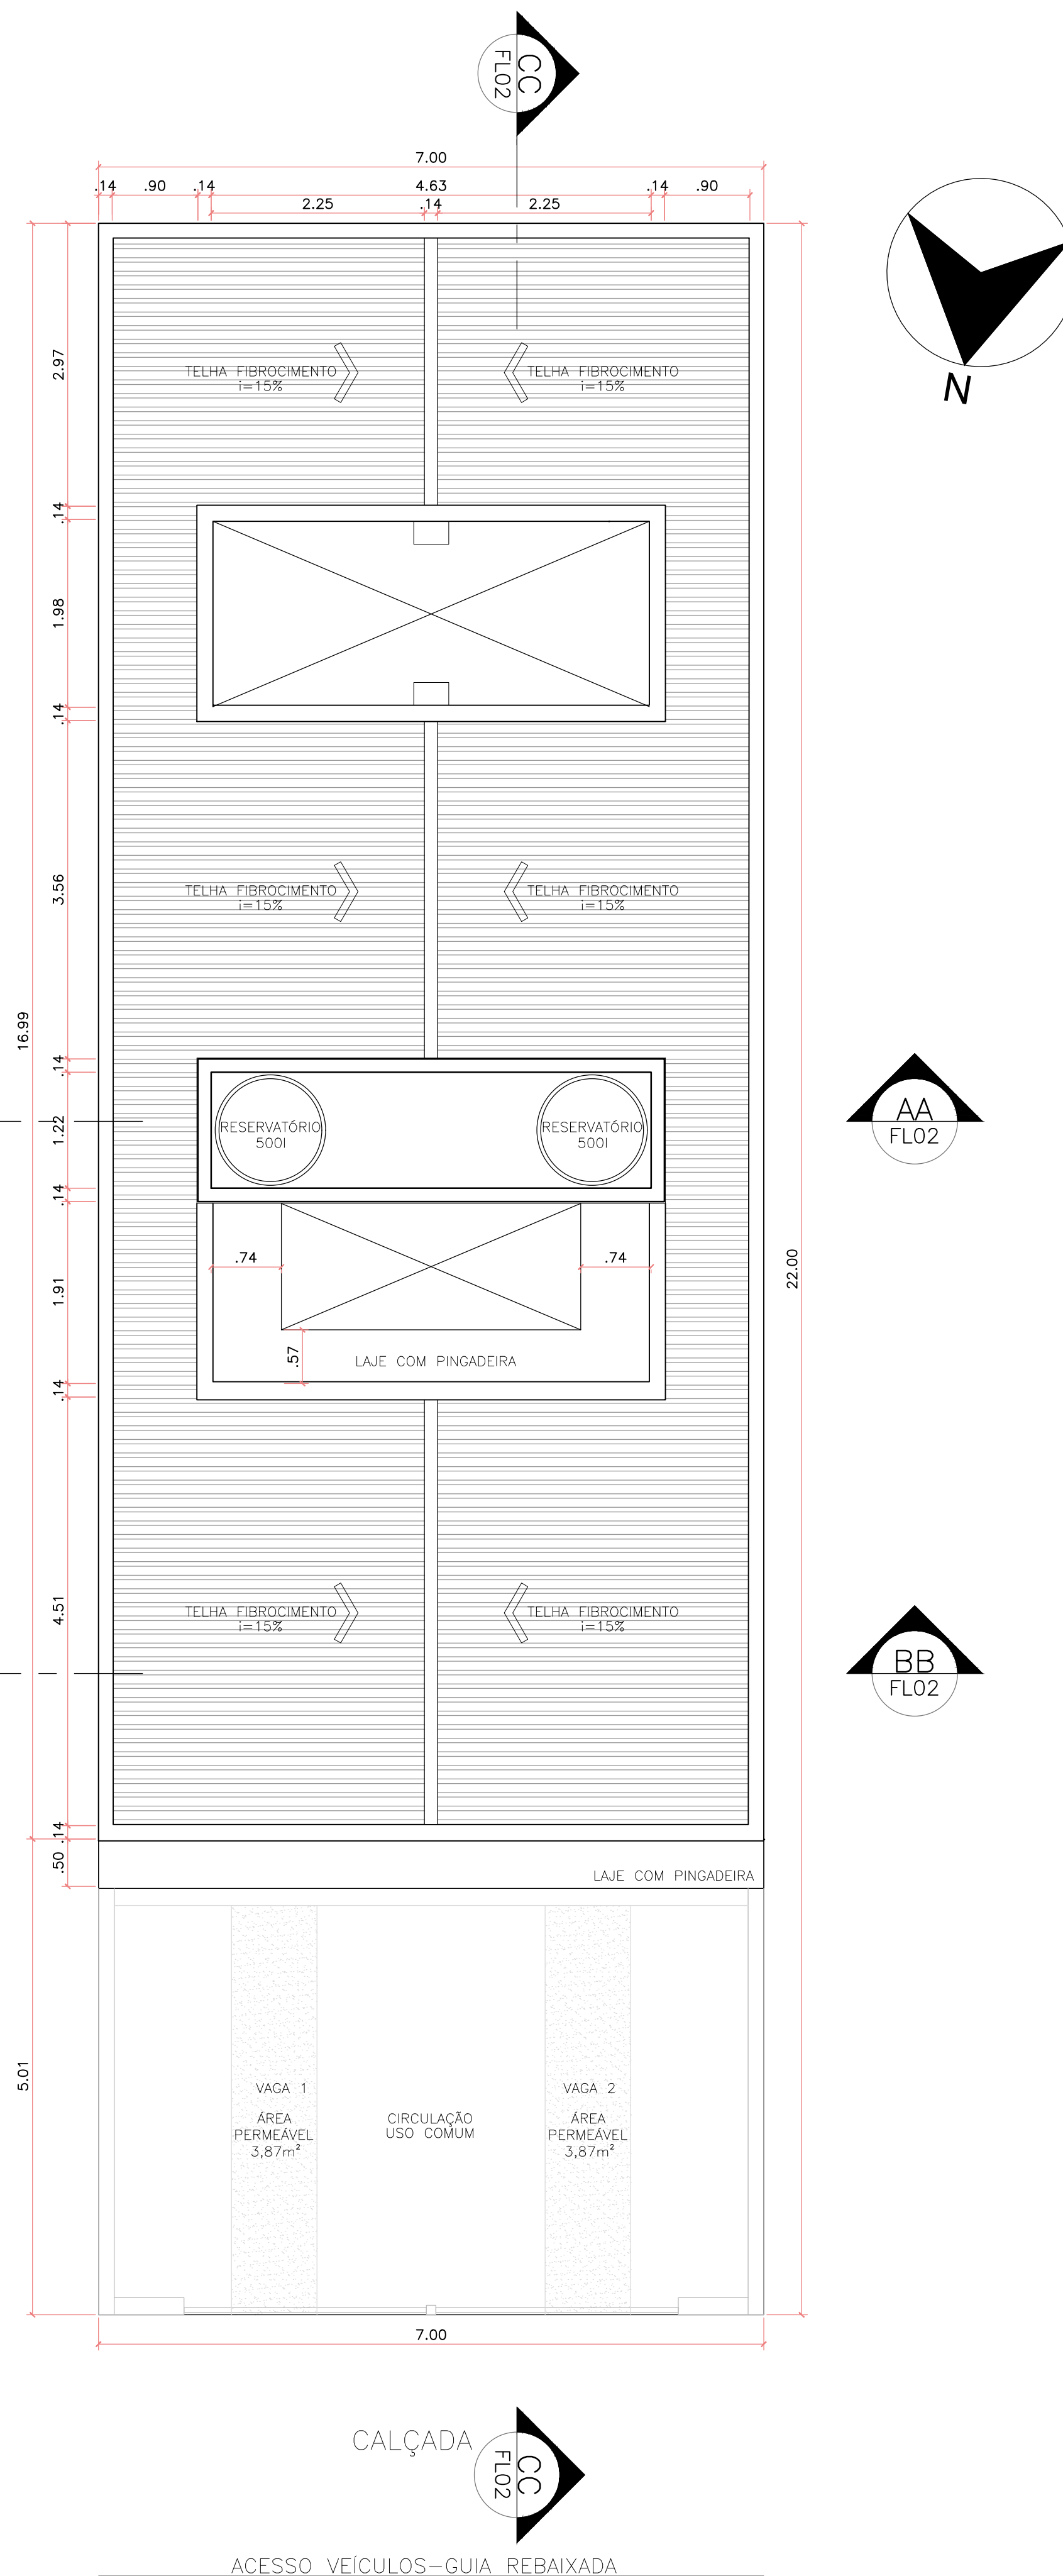


ACESSO VEÍCULOS-GUIA REBAIXADA

RUA MAXIMINO RODRIGUES

PLANTA COBERTURA
Esc.: 1:50

SITUAÇÃO (sem escala)

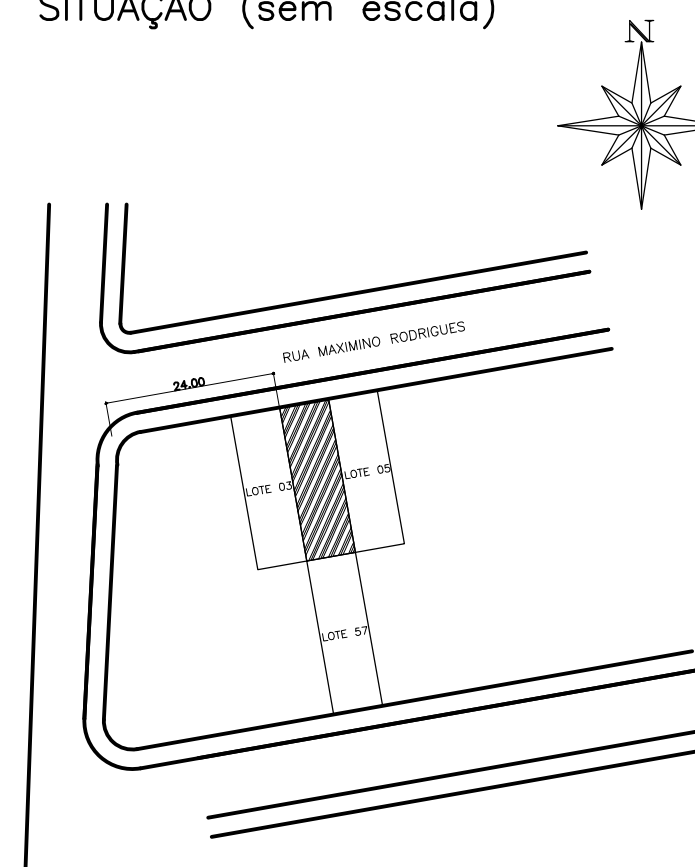

QUADRO DE ÁREAS

TERRENO: 154m²
ÁREA CONSTRUÍDA COMPUTÁVEL:
CASA 1: 49,12m²
CASA 2: 49,12m²
ÁREA COMUM COBERTA: 4,06m²
TOTAL : 104,64m²
T.O: 0,71
C.A: 0,68
P.p: 8,35% (12,86m²)
ÁREA NÃO COMP.(BEIRAL FACHADA):4,90m²

NOTAS:

- 1 - MEDIDAS COTADAS NO OSSO.
- 2 - TODAS AS MEDIDAS DEVEM SER CONFERIDAS NA OBRA.
- 3 - VERIFICAR PROJETO ESTRUTURAL.
- 4 - VERIFICAR PROJETO DE ELÉTRICA.
- 5 - VERIFICAR PROJETO DE HIDRÁULICA.

OBSERVAÇÕES: EMISSÃO INICIAL 25/07/2023
REVISÃO 02/10/2023



PROPRIETÁRIO: TEV CONSTRUTORA E INCORPORADORA
PROJETO: DMSL ARQUITETURA E CONSTRUÇÃO LTDA.
ETAPA: PROJETO EXECUTIVO
PLANTA TÉRREO / PLANTA COBERTURA
ESCALA: 1:50 OUTUBRO/2023 FOLHA: 01

